


FACADE SUD.




FACADE OUEST




FACADE EST.

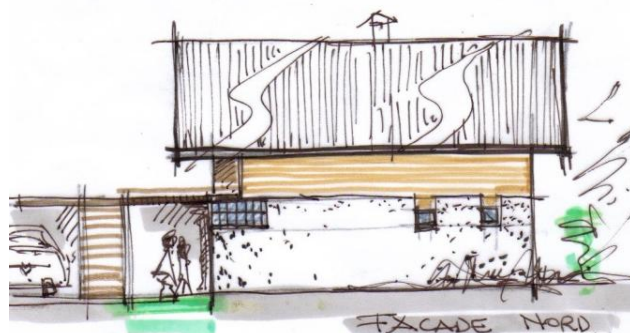


FACADE NORD.

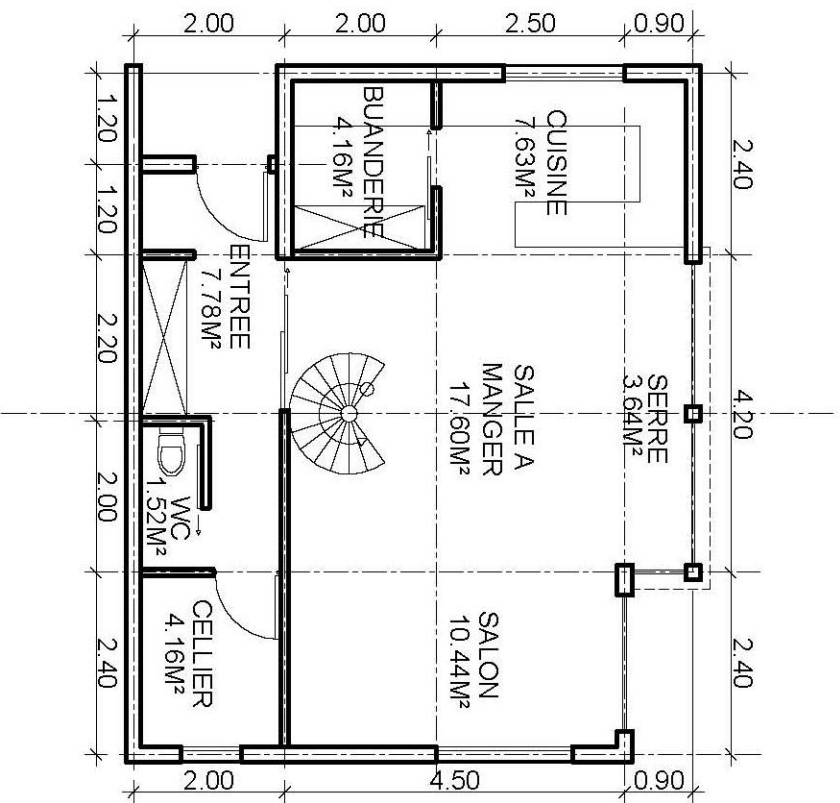

Rez-de-chaussée

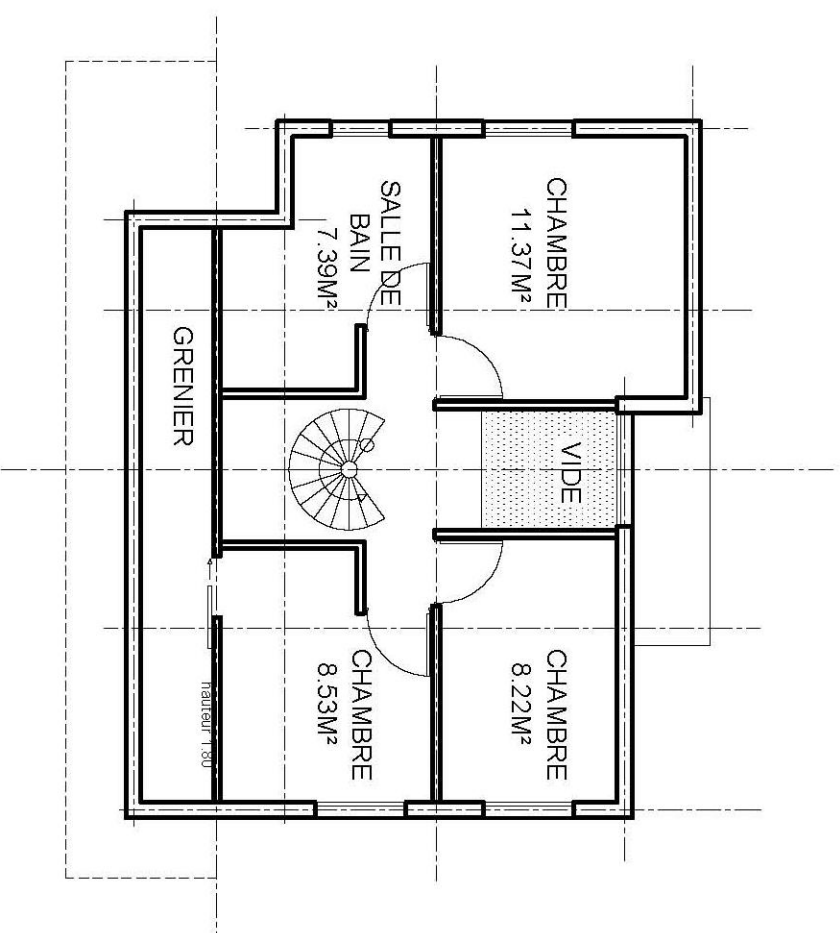

Etage Echelle: 1/1100ème

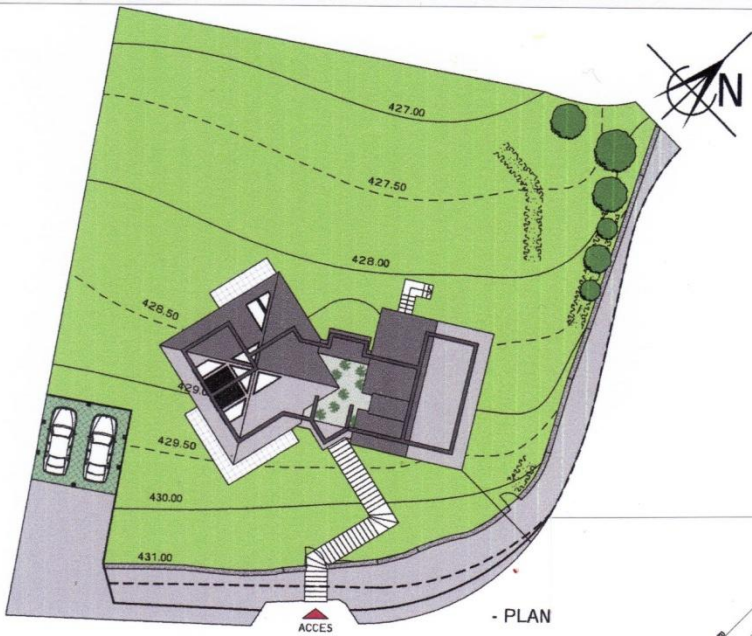


- PLAN


Johan ROELS, Architecte - DES/IG

et Energies renouvelables

1ER ETAGE

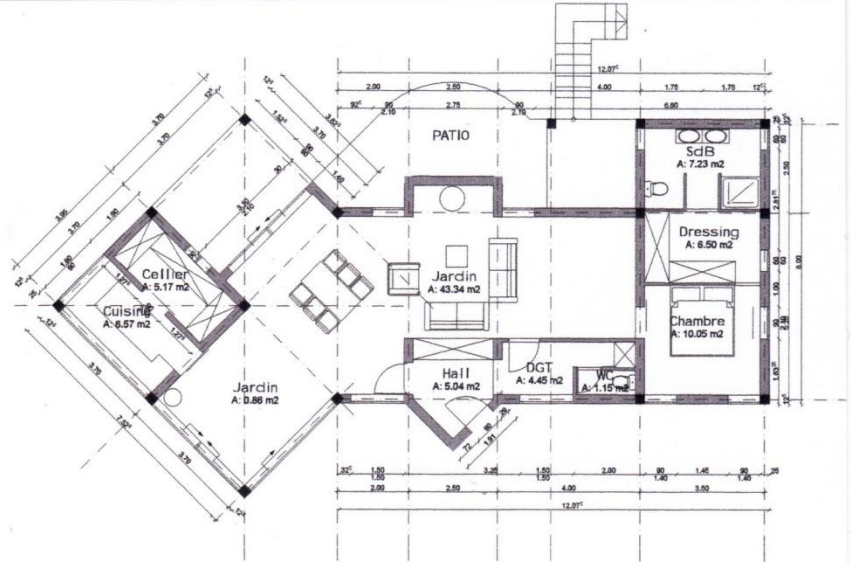

- PLAN REZ DE CHAUSSEE - ECH 1:100-

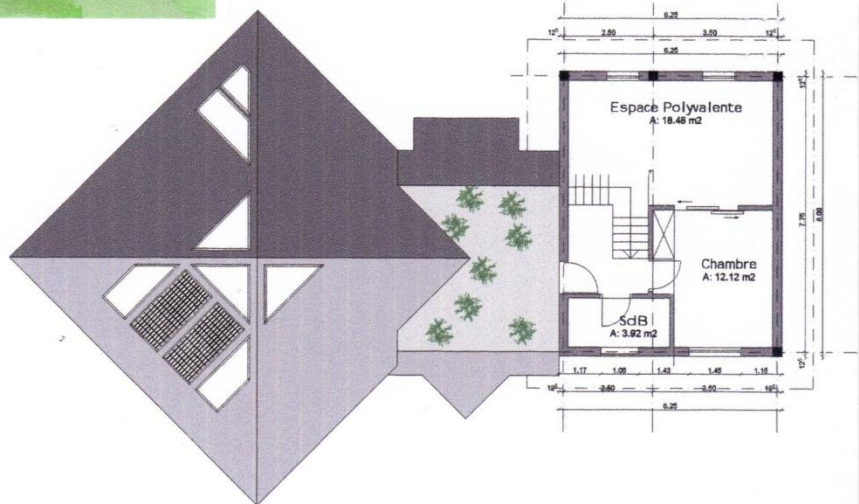





climatique et Energies renouvelables

PACADE NORD-EST

1/100

Johan ROELS, Architecte - DES/IG


 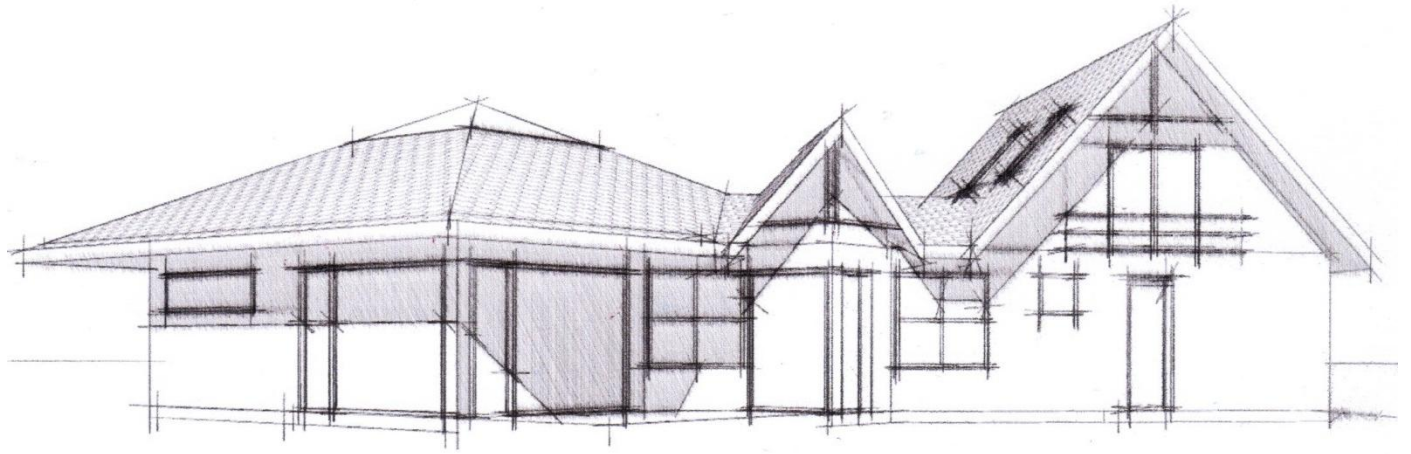

Energies renouvelables

